


Garaż cz. B

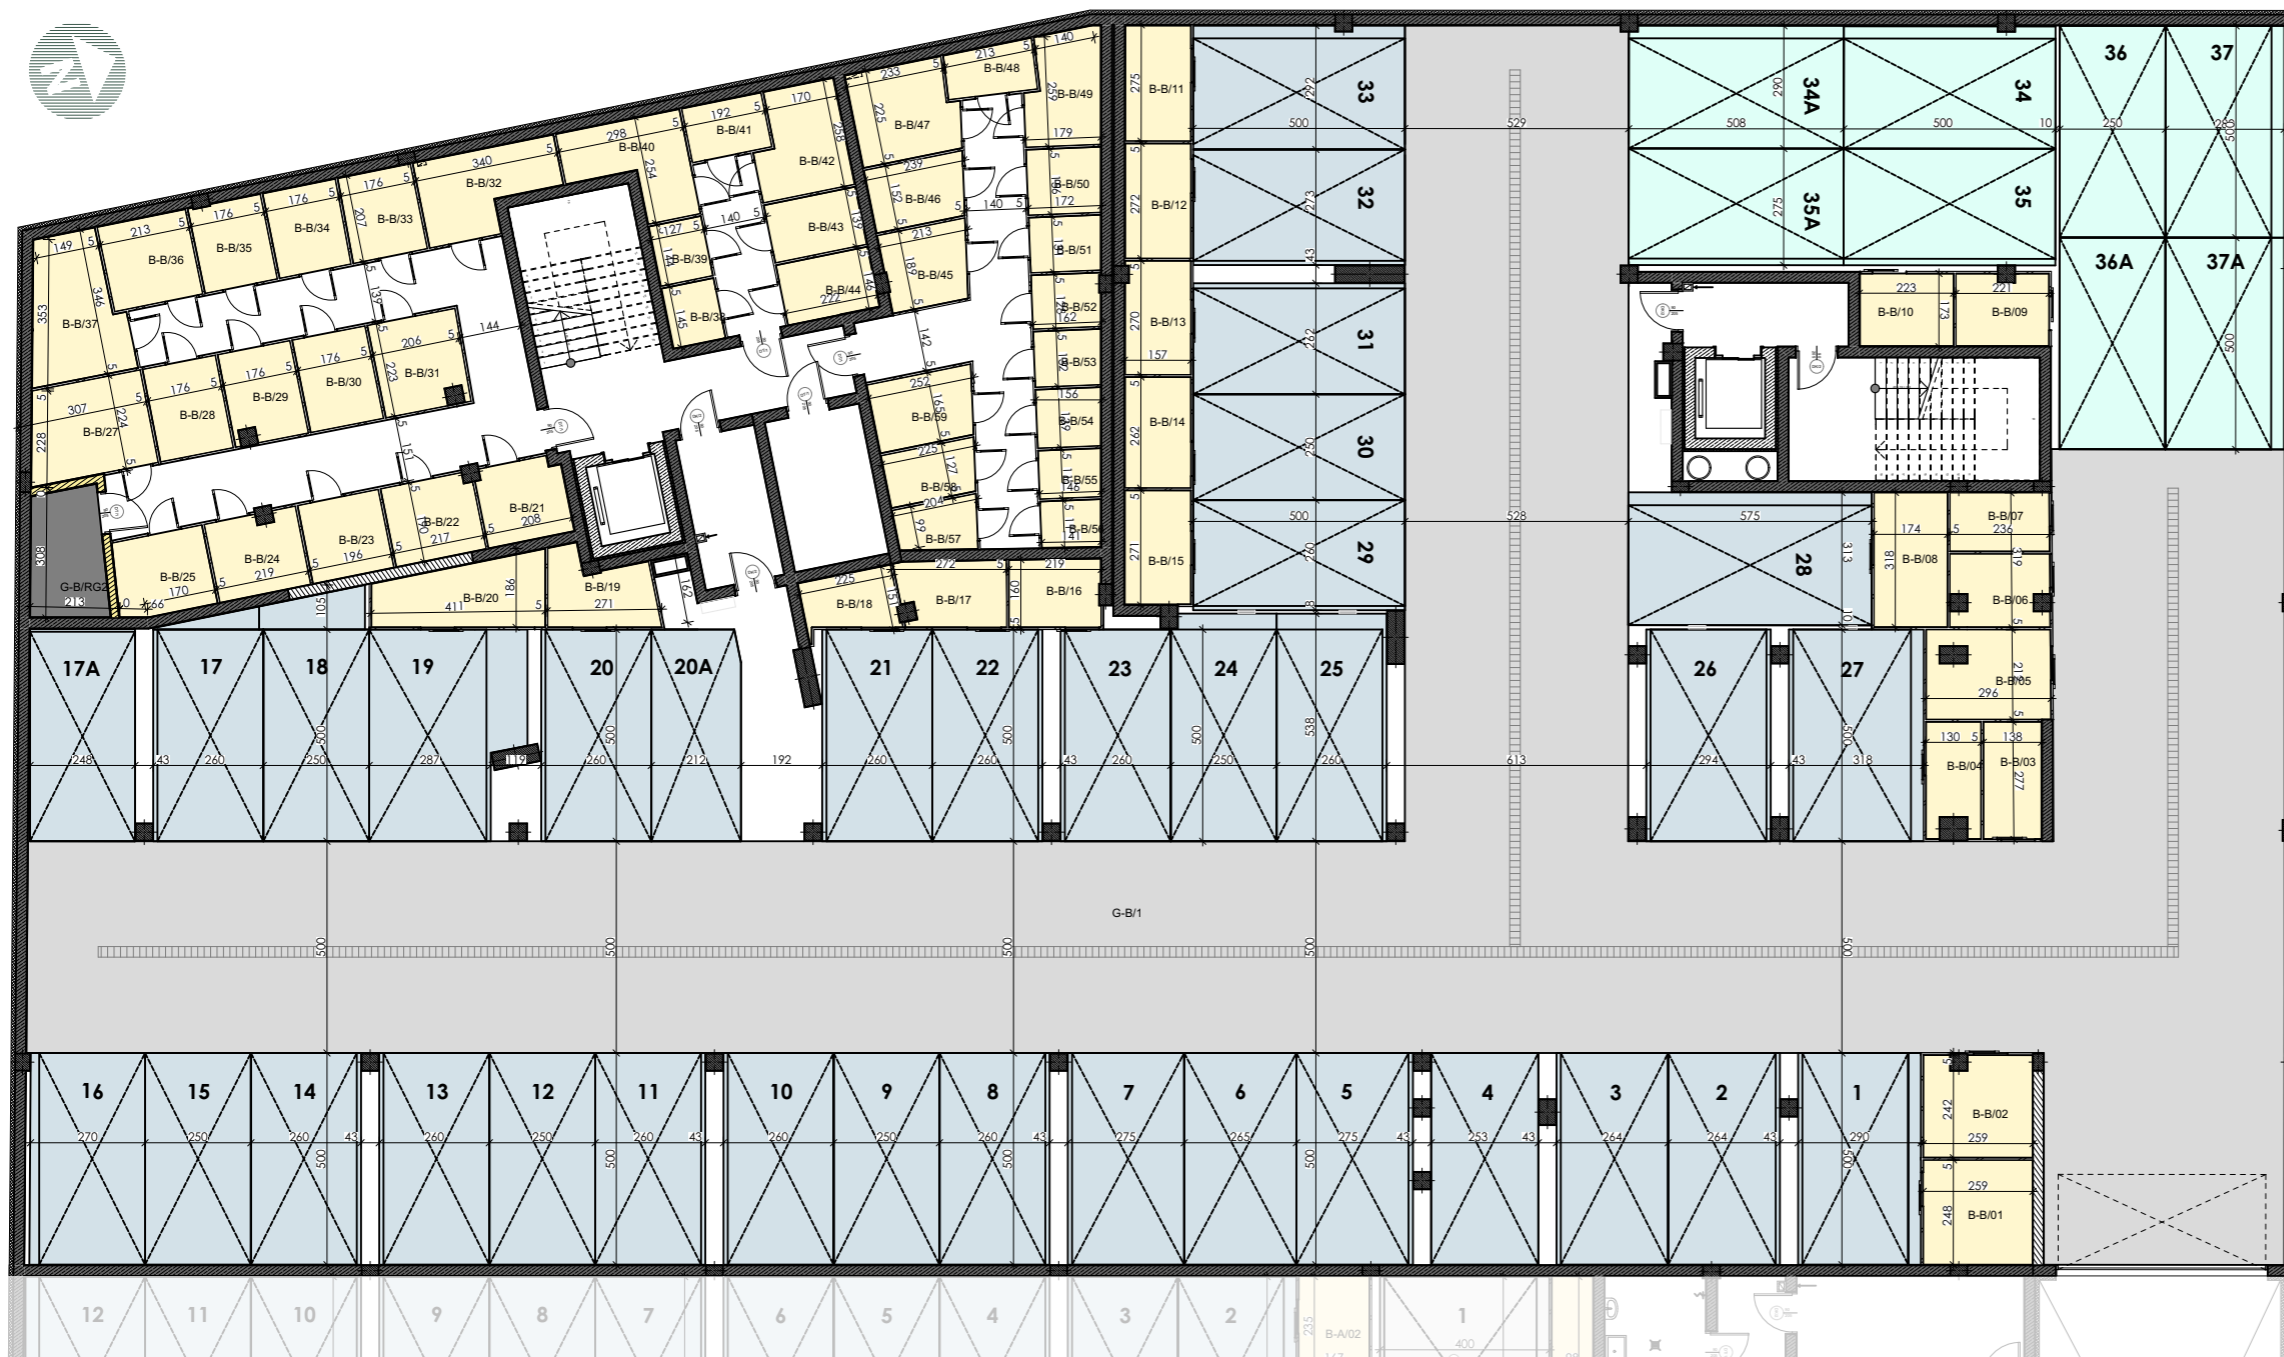

Rezydencja Klonowa

www.rezydencjaklonowa.pl
 biuro@rezydencjaklonowa.pl
 tel. 787 808 877

B-B/01	Box lokatorski	6,39
B-B/02	Box lokatorski	6,09
B-B/03	Box lokatorski	3,81
B-B/04	Box lokatorski	3,26
B-B/05	Box lokatorski	5,82
B-B/06	Box lokatorski	3,61
B-B/07	Box lokatorski	3,29
B-B/08	Box lokatorski	5,54
B-B/09	Box lokatorski	3,68
B-B/10	Box lokatorski	3,79
B-B/11	Box lokatorski	4,24
B-B/12	Box lokatorski	4,23
B-B/13	Box lokatorski	4,16
B-B/14	Box lokatorski	4,10
B-B/15	Box lokatorski	4,22
B-B/16	Box lokatorski	3,47
B-B/17	Box lokatorski	3,83
B-B/18	Box lokatorski	2,88
B-B/19	Box lokatorski	3,98
B-B/20	Box lokatorski	5,93
B-B/21	Box lokatorski	3,76
B-B/22	Box lokatorski	4,02
B-B/23	Box lokatorski	3,67
B-B/24	Box lokatorski	4,02
B-B/25	Box lokatorski	4,22

B-B/55	Box lokatorski	1,69
B-B/56	Box lokatorski	1,58
B-B/57	Box lokatorski	2,19
B-B/58	Box lokatorski	2,71
B-B/59	Box lokatorski	3,93
G-B/RG2	Pom. rozdzielni	5,18


B-B/48	Box lokatorski	2,42
B-B/49	Box lokatorski	4,49
B-B/50	Box lokatorski	2,70
B-B/51	Box lokatorski	2,20
B-B/52	Box lokatorski	2,06
B-B/53	Box lokatorski	2,08
B-B/54	Box lokatorski	2,11

B-B/41	Box lokatorski	2,51
B-B/42	Box lokatorski	4,96
B-B/43	Box lokatorski	3,08
B-B/44	Box lokatorski	3,20
B-B/45	Box lokatorski	3,68
B-B/46	Box lokatorski	3,42
B-B/47	Box lokatorski	5,29

B-B/34	Box lokatorski	3,57
B-B/35	Box lokatorski	3,57
B-B/36	Box lokatorski	4,36
B-B/37	Box lokatorski	6,83
B-B/38	Box lokatorski	1,81
B-B/39	Box lokatorski	1,82
B-B/40	Box lokatorski	5,26

B-B/27	Box lokatorski	6,33
B-B/28	Box lokatorski	3,93
B-B/29	Box lokatorski	3,68
B-B/30	Box lokatorski	3,93
B-B/31	Box lokatorski	4,48
B-B/32	Box lokatorski	5,56
B-B/33	Box lokatorski	3,64

Lokalizacja

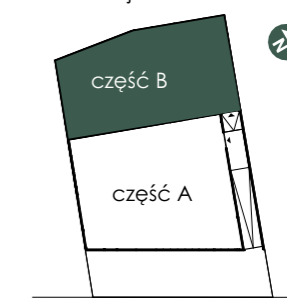

ul. KLONOWA

Wymiary pomieszczeń podano do stanu surowego ścian (bez wykończenia np. tynk, glazura, itp.), powierzchnie pomieszczeń podano w stanie wykończonym, wg normy PN-ISO-9836:1997, zgodnie z projektem budowlanym. Podczas realizacji obiektu mogą wystąpić różnice wymiarów, powierzchni oraz usytuowania obiektów. Aranżacje przedstawione na rysunkach są przykładowe. Wizualizacje nie stanowią projektu elewacji, mają charakter poglądowy.

KOMPLEX
INWESTYCJE BUD

Projektant
MAX
Pracownia Projektowa MAX