


# Lokal L.5

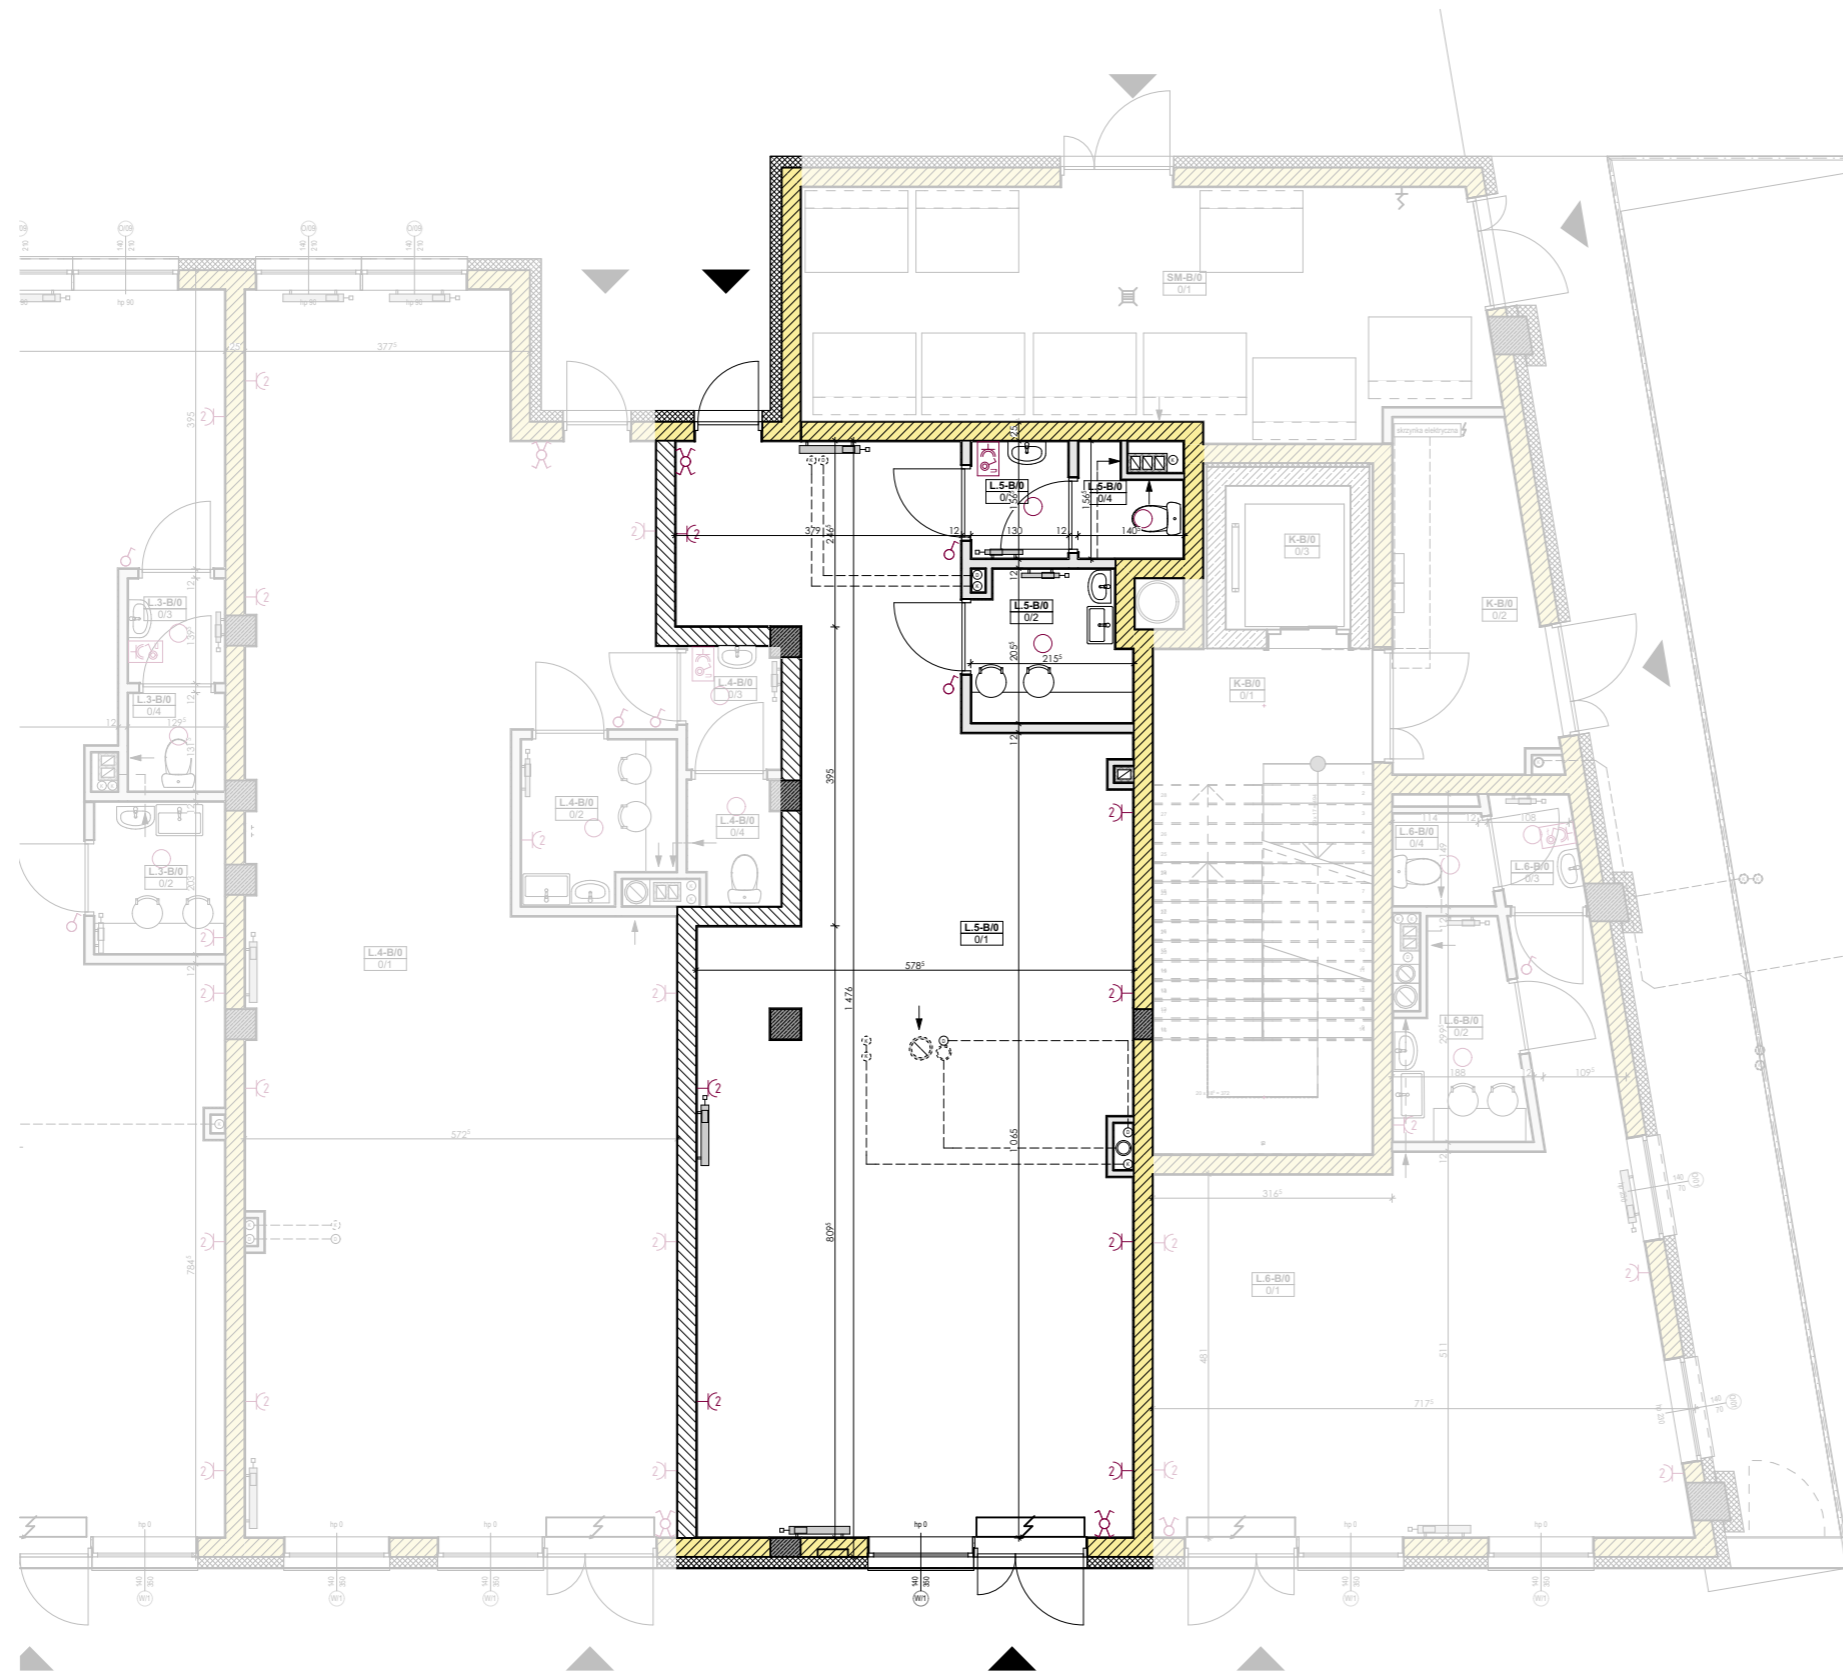

### Legenda:

- Ściana działowa - możliwości aranżacyjne
- Ściana konstrukcyjna
- Łącznik jednobiegunowy
- Łącznik świecznikowy
- Łącznik schodowy
- Łącznik krzyżowy
- Wypust oświetleniowy szafek kuchennych
- Wypust oświetleniowy nad lustrem w łazience
- Dzwonek wewnętrzny w mieszkaniu
- Gniazdo ogólnego przeznaczenia
- 2xGniazdo ogólnego przeznaczenia.
- Wypust 400V do zasilania kuchni elektrycznej
- Wypust oświetleniowy na suficie
- Oświetlenie balkonów

Wymiary pomieszczeń podano do stanu surowego ścian (bez wykończenia np.tynk, glazura, itp.), powierzchnie pomieszczeń podano w stanie wykończonym, wg normy PN-ISO-9836:1997, zgodnie z projektem budowlanym. Podczas realizacji obiektu mogą wystąpić różnice wymiarów, powierzchni oraz usytuowania obiektów. Aranżacje przedstawione na rysunkach są przykładowe. Wizualizacje nie stanowią projektu elewacji, mają charakter poglądowy.



www.rezydencjaklonowa.pl  
 biuro@rezydencjaklonowa.pl  
 tel. 787 808 877





## Lokal L.5

### Powierzchnia lokalu

0/1	Lokal	69,24
0/2	Pom. socjalne	3,93
0/3	WC przedsionek	1,95
0/4	WC	1,68
		<b>76,80 m<sup>2</sup></b>

### Lokalizacja

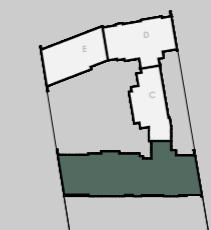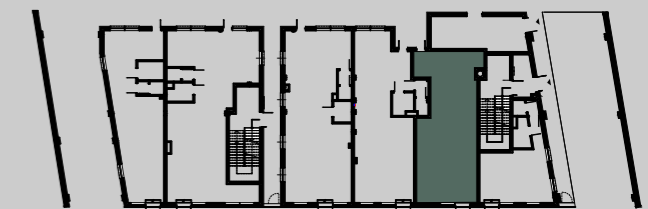

ul. KLONOWA

**KOMPLEX**  
INWESTYCJE BUD

Inwestor

Projektant

**MAX**  
Pracownia Projektowa MAX