


Mieszkanie M1-A/I

PIĘTRO I KLATKA A

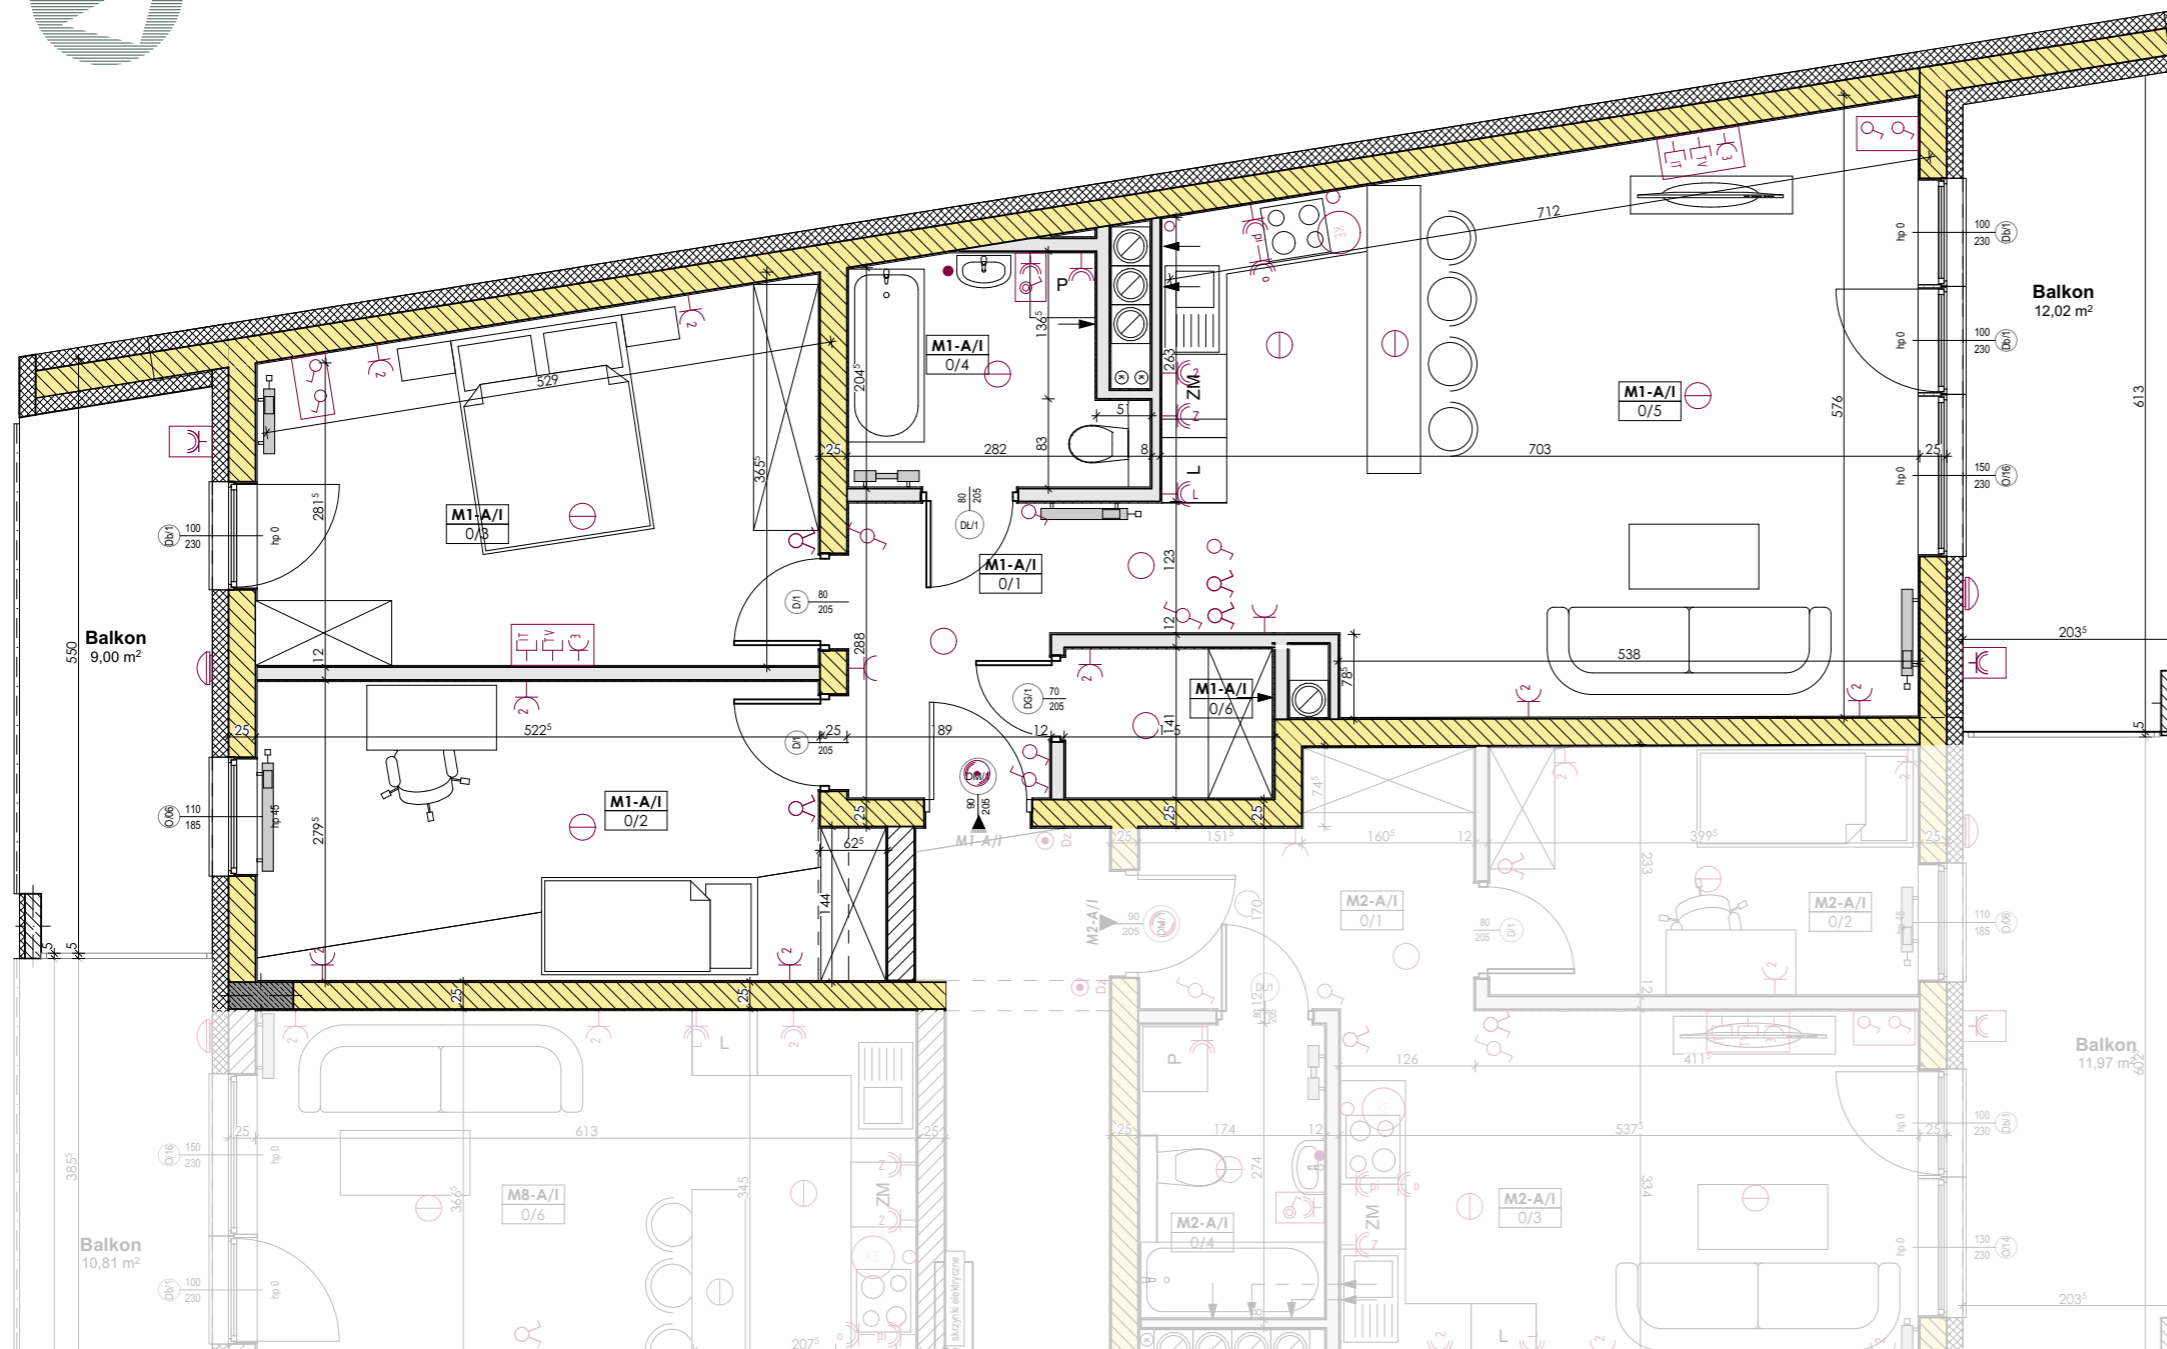

Legenda:

- Ściana działowa - możliwości aranżacyjne
- ▨ Ściana konstrukcyjna
- Łącznik jednobiegunowy
- Łącznik świecznikowy
- Łącznik schodowy
- Łącznik krzyżowy
- Wypust oświetleniowy szafek kuchennych
- Wypust oświetleniowy nad lustrem w łazience
- Dzwonek wewnętrzny w mieszkaniu
- Gniazdo ogólnego przeznaczenia
- 2xGniazdo ogólnego przeznaczenia
- Wypust 400V do zasilania kuchni elektrycznej
- Wypust oświetleniowy na suficie
- Oświetlenie balkonów

Wymiary pomieszczeń podano do stanu surowego ścian (bez wykończenia np.tynk, glazura, itp.), powierzchnie pomieszczeń podano w stanie wykończonym, wg normy PN-ISO-9836:1997, zgodnie z projektem budowlanym. Podczas realizacji obiektu mogą wystąpić różnice wymiarów, powierzchni oraz usytuowania obiektów. Aranżacje przedstawione na rysunkach są przykładowe. Wizualizacje nie stanowią projektu elewacji, mają charakter poglądowy.



www.rezydencjaklonowa.pl
biuro@rezydencjaklonowa.pl
tel. 787 808 877



Mieszkanie M1-A/I

Powierzchnia mieszkania

Identyfikator	Nazwa pomieszczenia	Powierzchnia (m²)
0/1	Komunikacja	6,32
0/2	Pokój	15,25
0/3	Pokój	16,65
0/4	Łazienka	5,28
0/5	Salon z aneksem kuchennym	34,93
0/6	Garderoba	2,65



81,08 m²

Balkony/Tarasy

B/1	Balkon	12,02
B/2	Balkon	9,00

21,02 m²

Lokalizacja

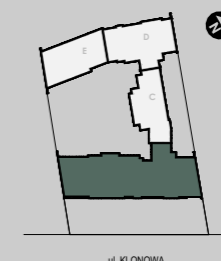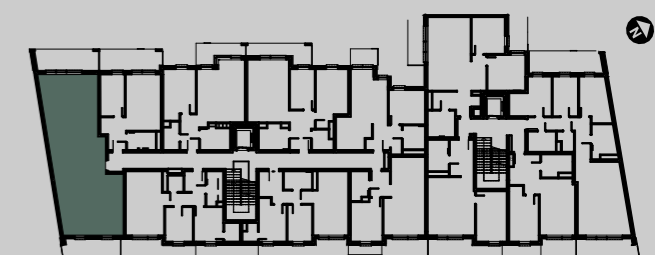

INWESTYCJE BUD

Inwestor

Projektant

MAX
Pracownia Projektowa MAX