


Mieszkanie M17-A/III

PIĘTRO III KLATKA A

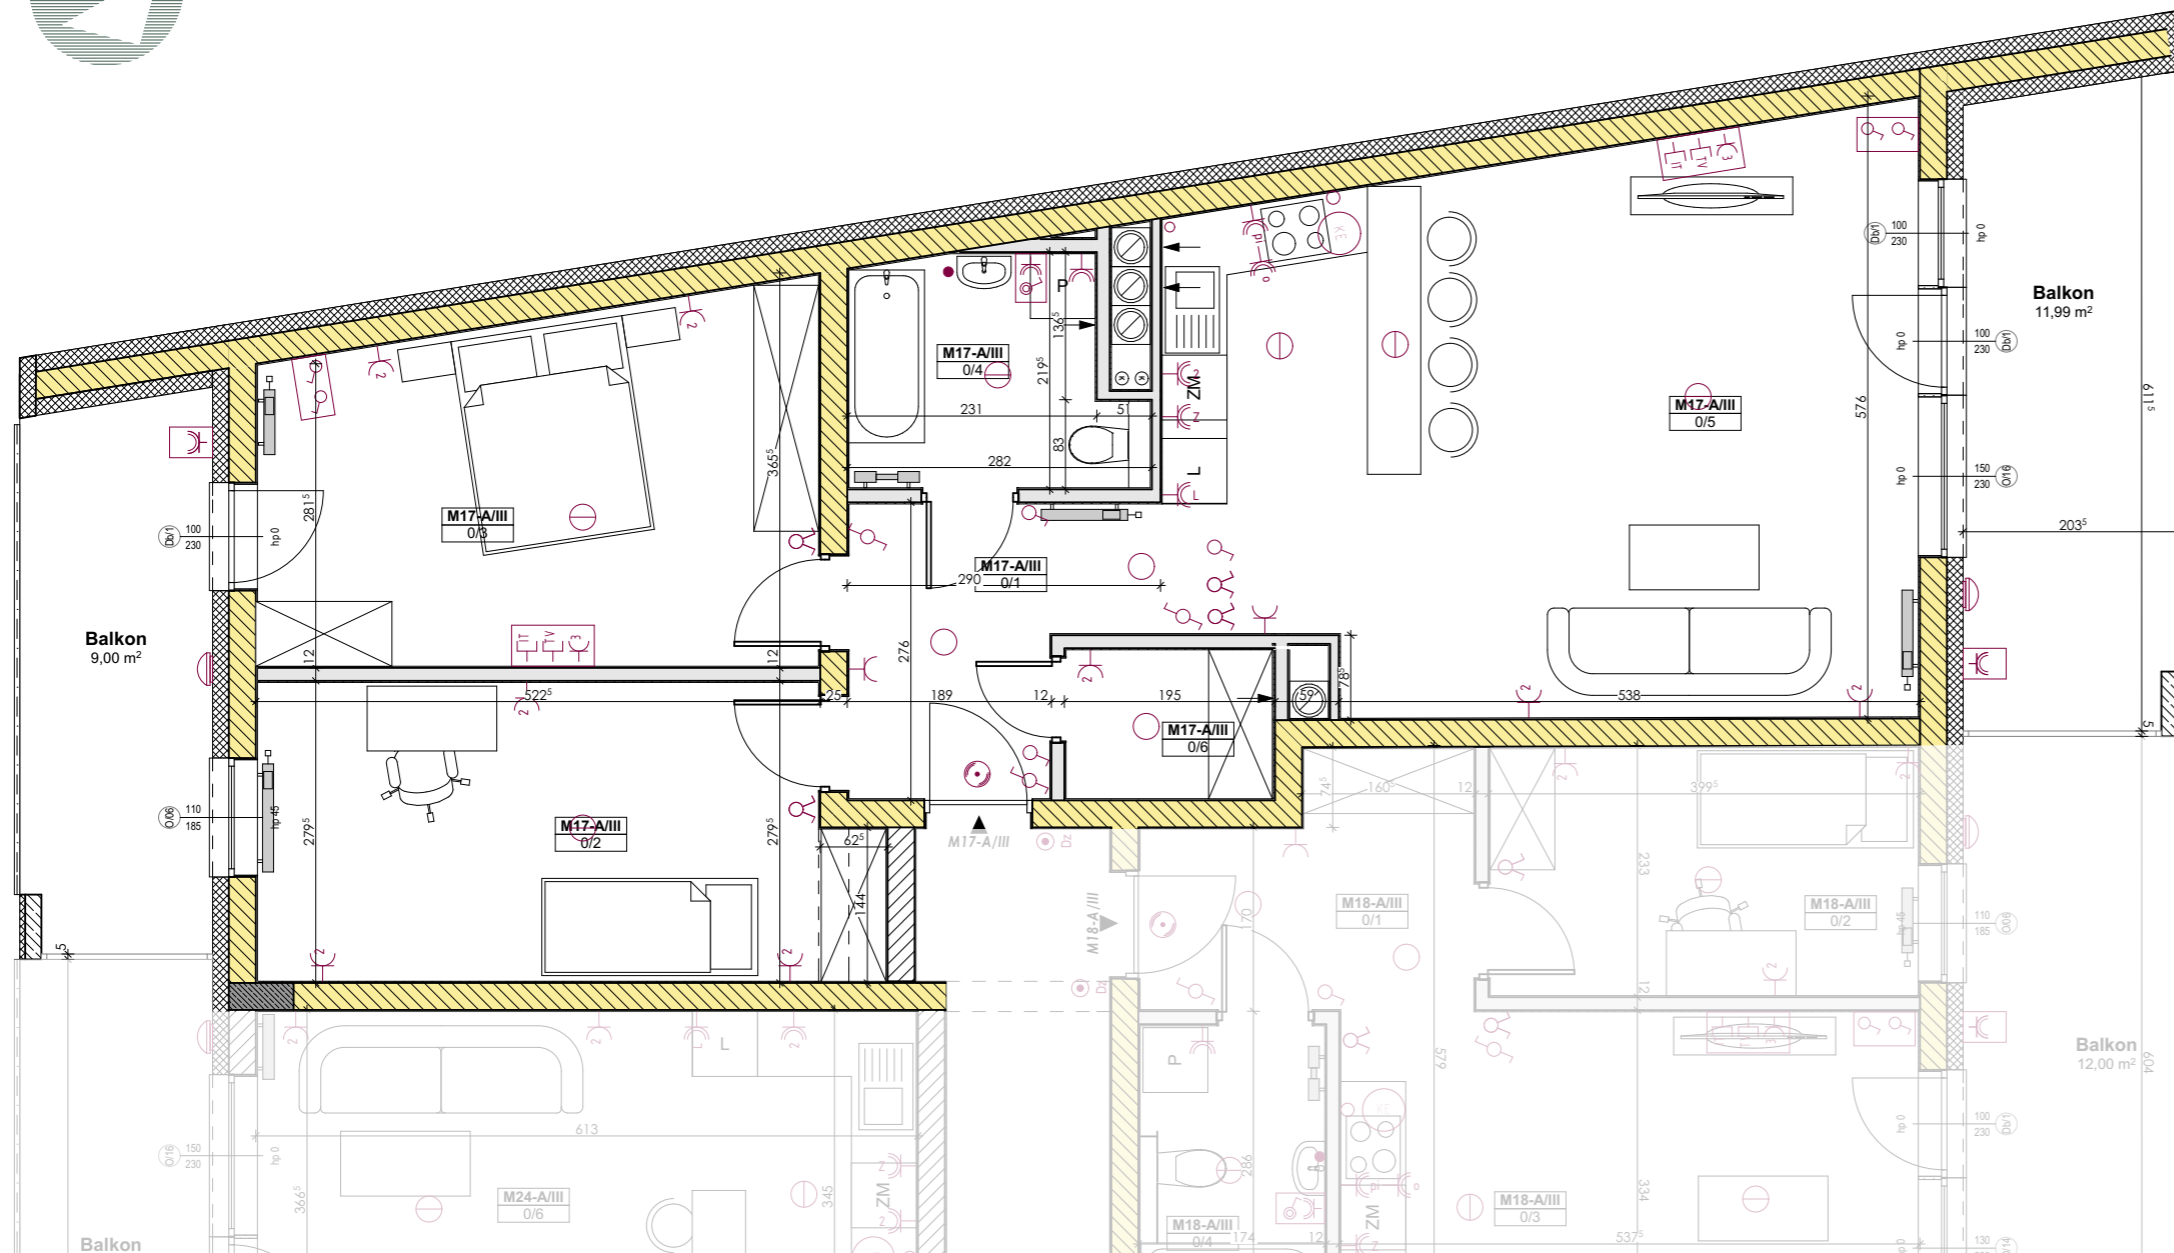

www.rezydencjaklonowa.pl
 biuro@rezydencjaklonowa.pl
 tel. 787 808 877



Mieszkanie M17-A/III

Powierzchnia mieszkania

0/1	Komunikacja	6,32
0/2	Pokój	15,25
0/3	Pokój	16,65
0/4	Łazienka	5,28
0/5	Salon z aneksem kuchennym	34,93
0/6	Garderoba	2,65


81,08 m²

Balkony/Tarasy

B/1	Balkon	11,99
B/2	Balkon	9,00

20,99 m²


Lokalizacja

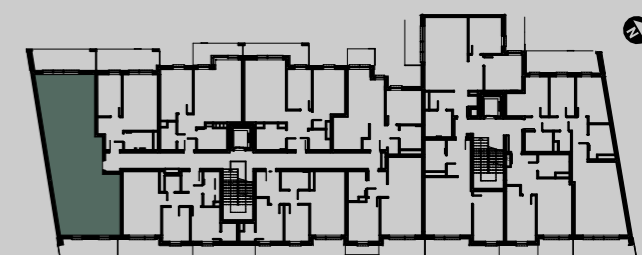

Legenda:

- Ściana działowa - możliwości aranżacyjne
- Ściana konstrukcyjna
- Łącznik jednobiegunowy
- Łącznik świecznikowy
- Łącznik schodowy
- Łącznik krzyżowy
- Wypust oświetleniowy szafek kuchennych
- Wypust oświetleniowy nad lustrem w łazience
- Dzwonek wewnętrzny w mieszkaniu
- Gniazdo ogólnego przeznaczenia
- 2xGniazdo ogólnego przeznaczenia
- Wypust 400V do zasilania kuchni elektrycznej
- Wypust oświetleniowy na sufitce
- Oświetlenie balkonów

Wymiary pomieszczeń podano do stanu surowego ścian (bez wykończenia np. tynk, glazura, itp.), powierzchnie pomieszczeń podano w stanie wykończonym, wg normy PN-ISO-9836:1997, zgodnie z projektem budowlanym. Podczas realizacji obiektu mogą wystąpić różnice wymiarów, powierzchni oraz usytuowania obiektów. Aranżacje przedstawione na rysunkach są przykładowe. Wizualizacje nie stanowią projektu elewacji, mają charakter poglądowy.

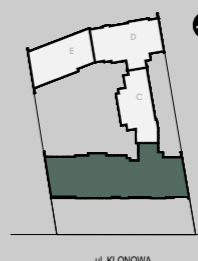

KOMPLEX
 INWESTYCJE BUD

Inwestor

Projektant

MAX
 Pracownia Projektowa MAX