


# Mieszkanie M20-A/III

PIĘTRO III KLATKA A

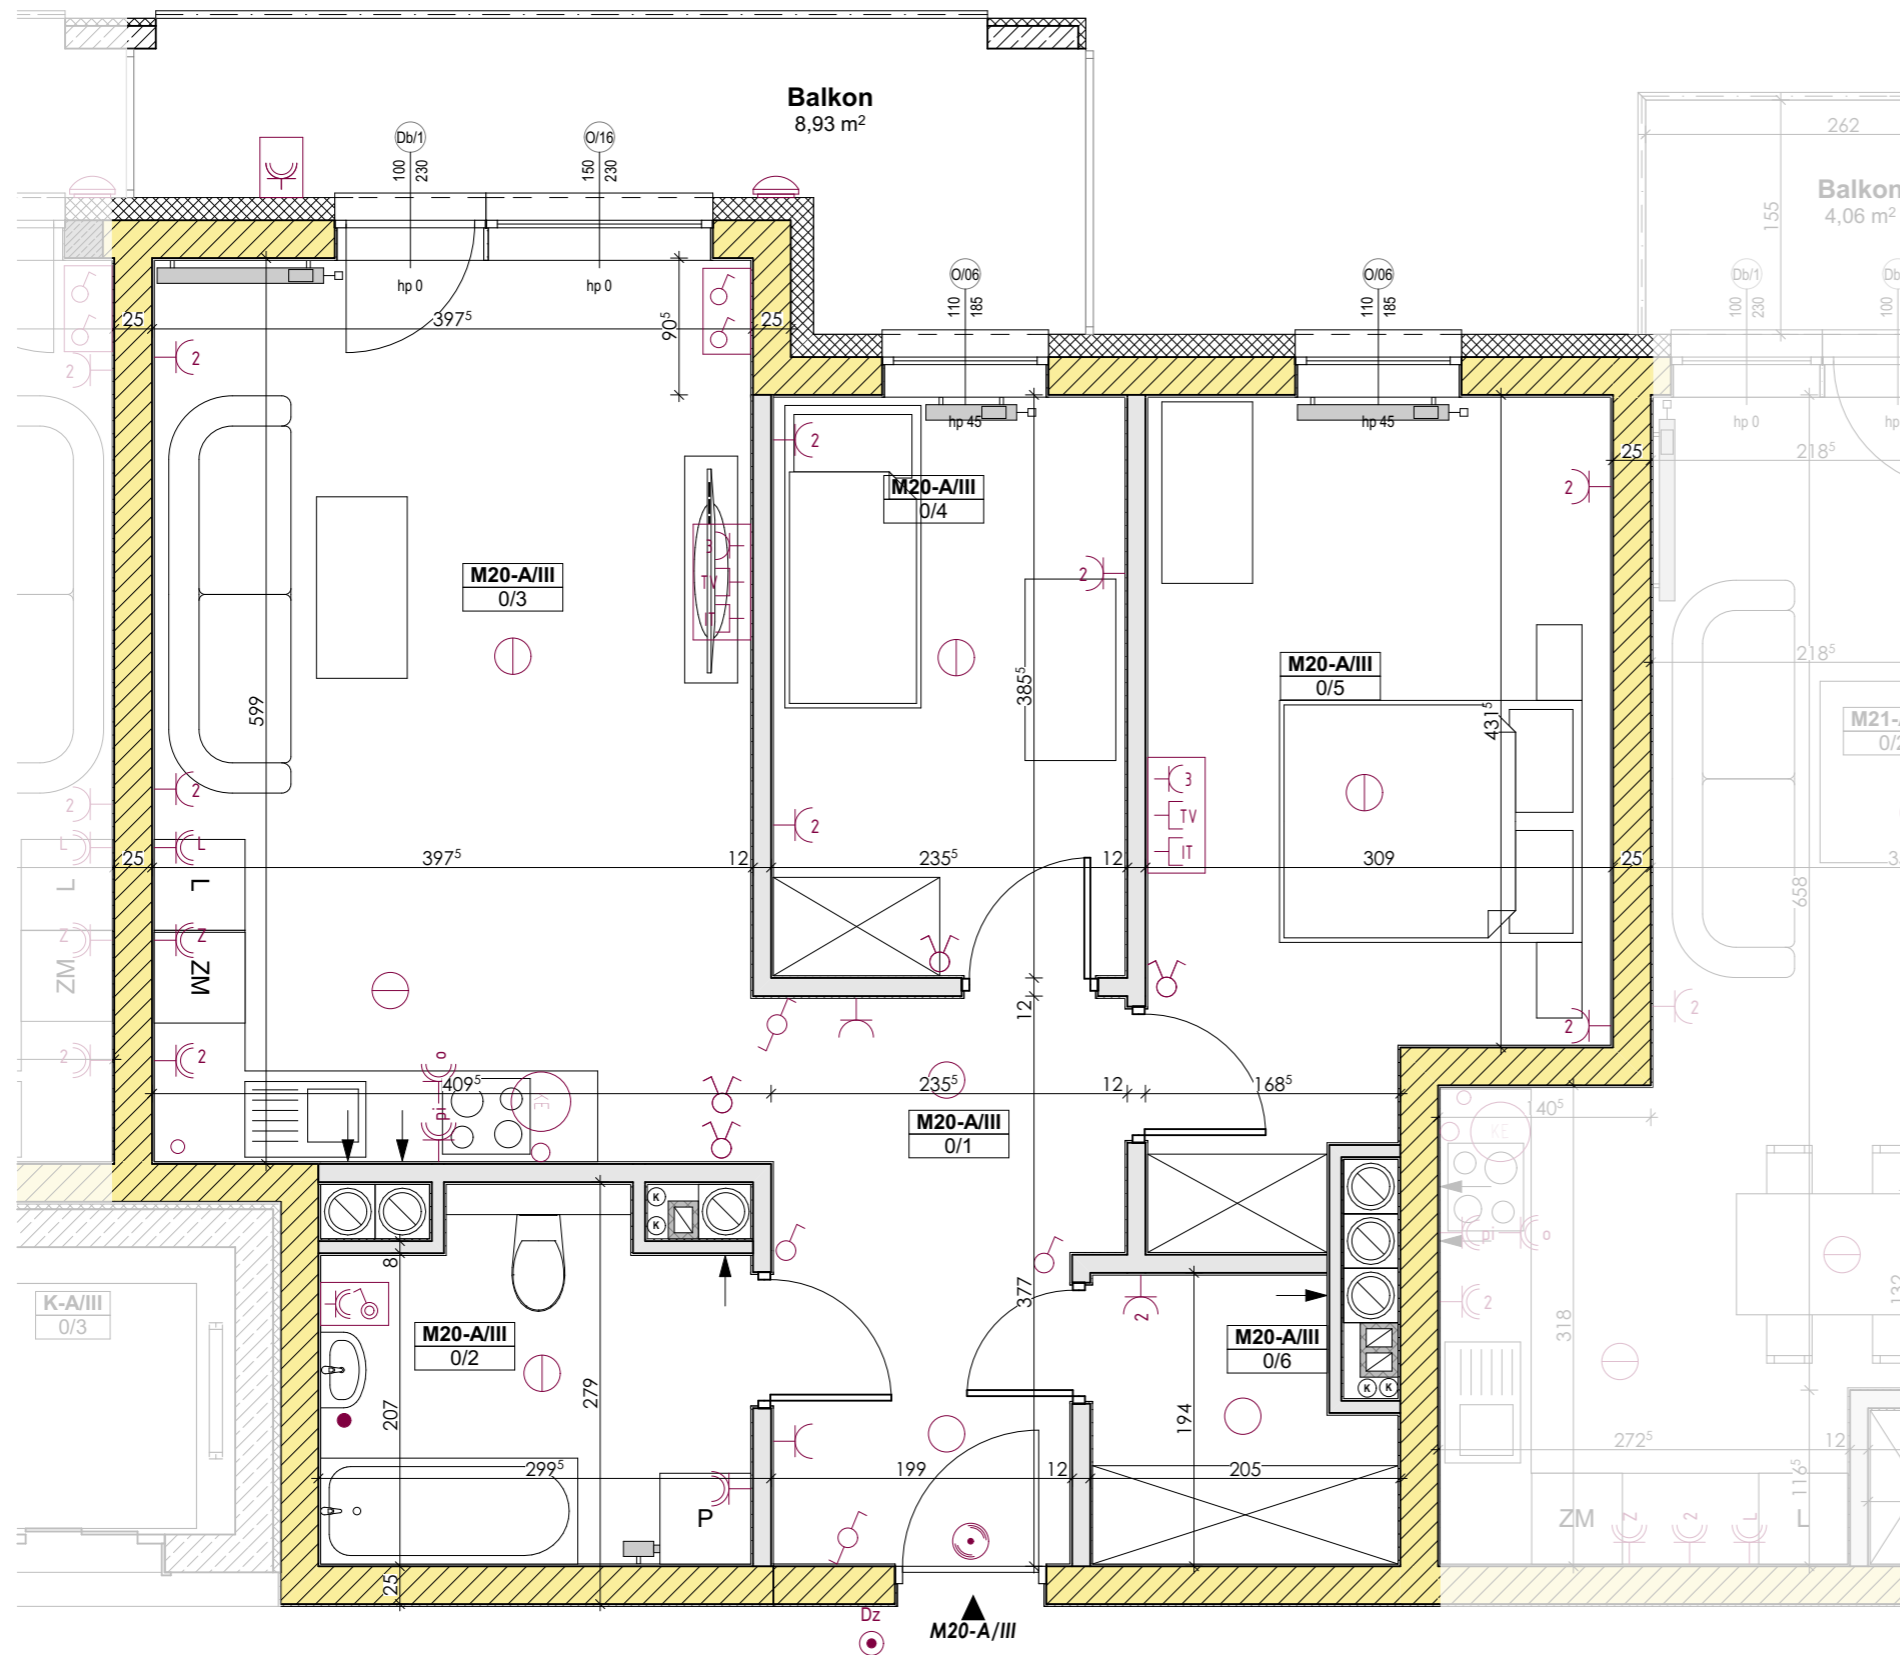

### Legenda:

- Ściana działowa - możliwości aranżacyjne
- ▨ Ściana konstrukcyjna
- Łącznik jednobiegunowy
- Łącznik świecznikowy
- Łącznik schodowy
- Łącznik krzyżowy
- Wypust oświetleniowy szafek kuchennych
- Wypust oświetleniowy nad lustrem w łazience
- Dzwonek wewnętrzny w mieszkaniu
- Gniazdo ogólnego przeznaczenia
- 2xGniazdo ogólnego przeznaczenia
- Wypust 400V do zasilania kuchni elektrycznej
- Wypust oświetleniowy na suficie
- Oświetlenie balkonów

Wymiary pomieszczeń podano do stanu surowego ścian (bez wykończenia np.tynk, glazura, itp.), powierzchnie pomieszczeń podano w stanie wykończonym, wg normy PN-ISO-9836:1997, zgodnie z projektem budowlanym. Podczas realizacji obiektu mogą wystąpić różnice wymiarów, powierzchni oraz usytuowania obiektów. Aranżacje przedstawione na rysunkach są przykładowe. Wizualizacje nie stanowią projektu elewacji, mają charakter poglądowy.



www.rezydencjaklonowa.pl  
biuro@rezydencjaklonowa.pl  
tel. 787 808 877



## Mieszkanie M20-A/III


### Powierzchnia mieszkania

0/1	Komunikacja	7,94
0/2	Łazienka	6,37
0/3	Salon z aneksem kuchennym	23,66
0/4	Pokój	8,89
0/5	Pokój	15,05
0/6	Garderoba	3,42
		<b>65,33 m<sup>2</sup></b>

### Balkony/Tarasy

B/1	Balkon	8,93
		<b>8,93 m<sup>2</sup></b>

### Lokalizacja

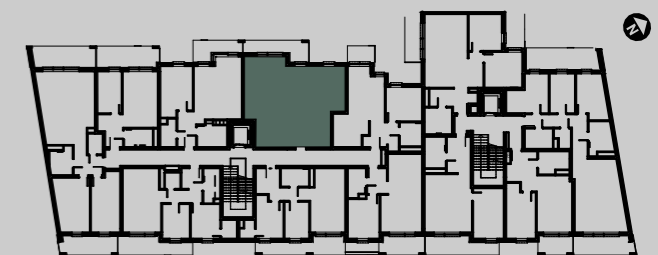

INWESTOR  
**KOMPLEX**  
INWESTYCJE BUD

Inwestor

Projektant

**MAX**  
Pracownia Projektowa MAX