


Mieszkanie M3-C/0

PARTER KLATKA C

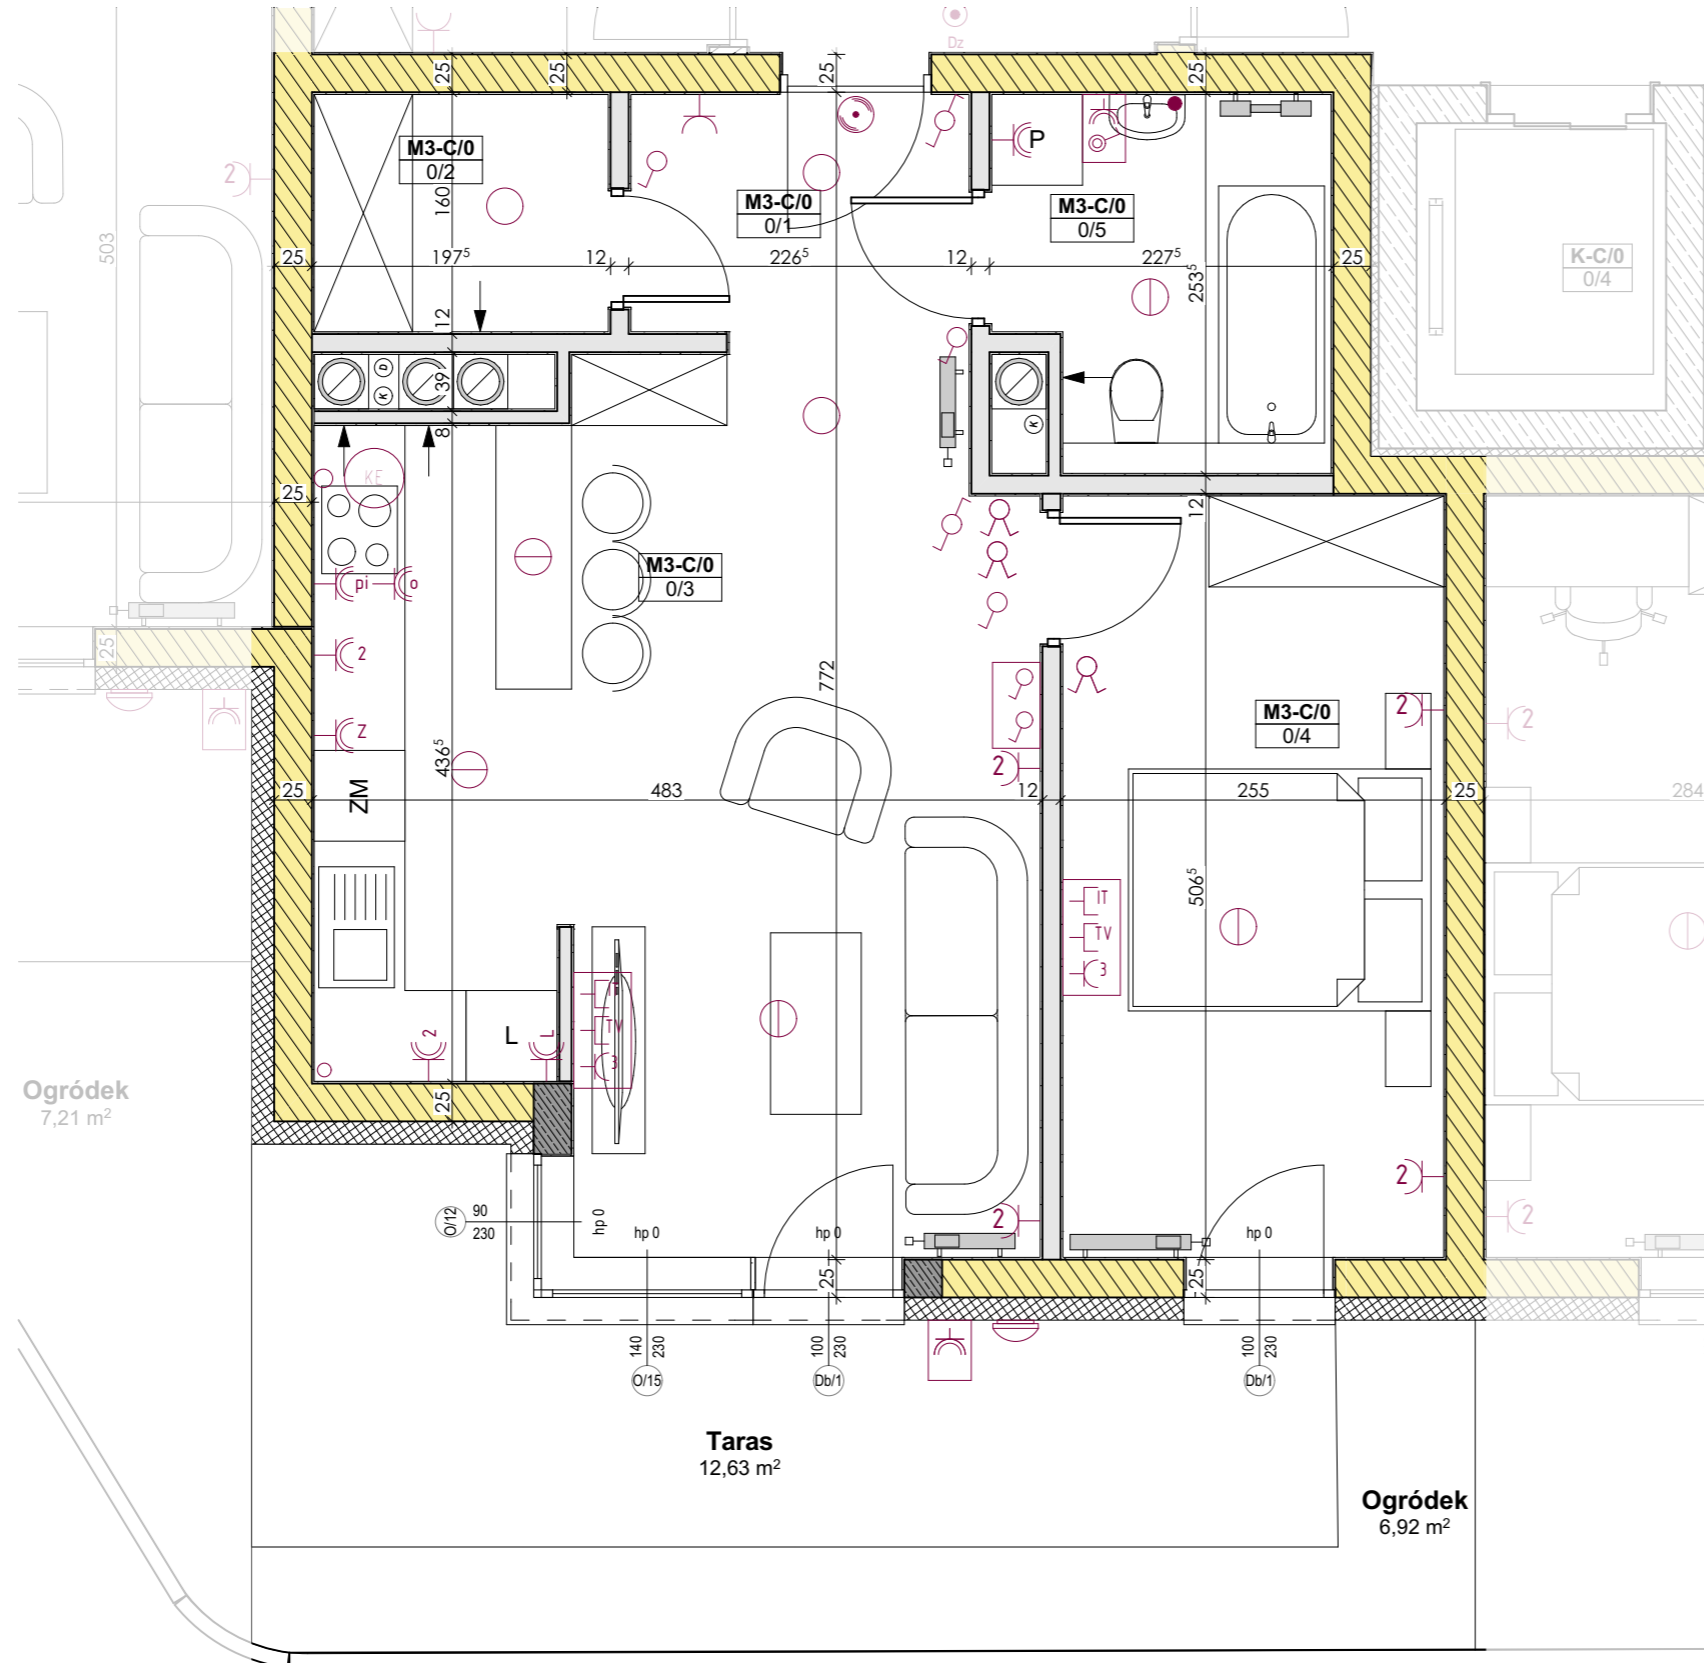

Legenda:

- Ściana działowa - możliwości aranżacyjne
- ▨ Ściana konstrukcyjna
- Łącznik jednobiegunowy
- Łącznik świecznikowy
- Łącznik schodowy
- Łącznik krzyżowy
- Wypust oświetleniowy szafek kuchennych
- Wypust oświetleniowy nad lustrem w łazience
- ⊙ Dzwonek wewnętrzny w mieszkaniu
- ⊙ Gniazdo ogólnego przeznaczenia
- ⊙ 2xGniazdo ogólnego przeznaczenia
- ⊙ Wypust 400V do zasilania kuchni elektrycznej
- ⊙ Wypust oświetleniowy na suficie
- ⊙ Oświetlenie balkonów



www.rezydencjaklonowa.pl
biuro@rezydencjaklonowa.pl
tel. 787 808 877



Mieszkanie M3-C/0


Powierzchnia mieszkania

Identyfikator	Nazwa pomieszczenia	Powierzchnia (m²)
O/1	Komunikacja	3,51
O/2	Garderoba	3,05
O/3	Salon z aneksem kuchennym	25,54
O/4	Pokój	12,68
O/5	Łazienka	5,18
		49,96 m²

Balkony/Tarasy

Identyfikator	Nazwa pomieszczenia	Powierzchnia (m²)
O/1	Ogródek	6,92
T/1	Taras	12,63
		19,55 m²

Lokalizacja

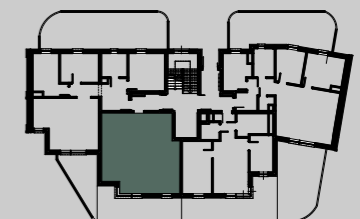

INWESTYCJE BUD

Inwestor

Projektant

MAX
Pracownia Projektowa MAX

Wymiary pomieszczeń podano do stanu surowego ścian (bez wykończenia np.tynk, glazura, itp.), powierzchnie pomieszczeń podano w stanie wykończonym, wg normy PN-ISO-9836:1997, zgodnie z projektem budowlanym. Podczas realizacji obiektu mogą wystąpić różnice wymiarów, powierzchni oraz usytuowania obiektów. Aranżacje przedstawione na rysunkach są przykładowe. Wizualizacje nie stanowią projektu elewacji, mają charakter poglądowy.