


# Mieszkanie M4-C/0

## PARTER KLATKA C

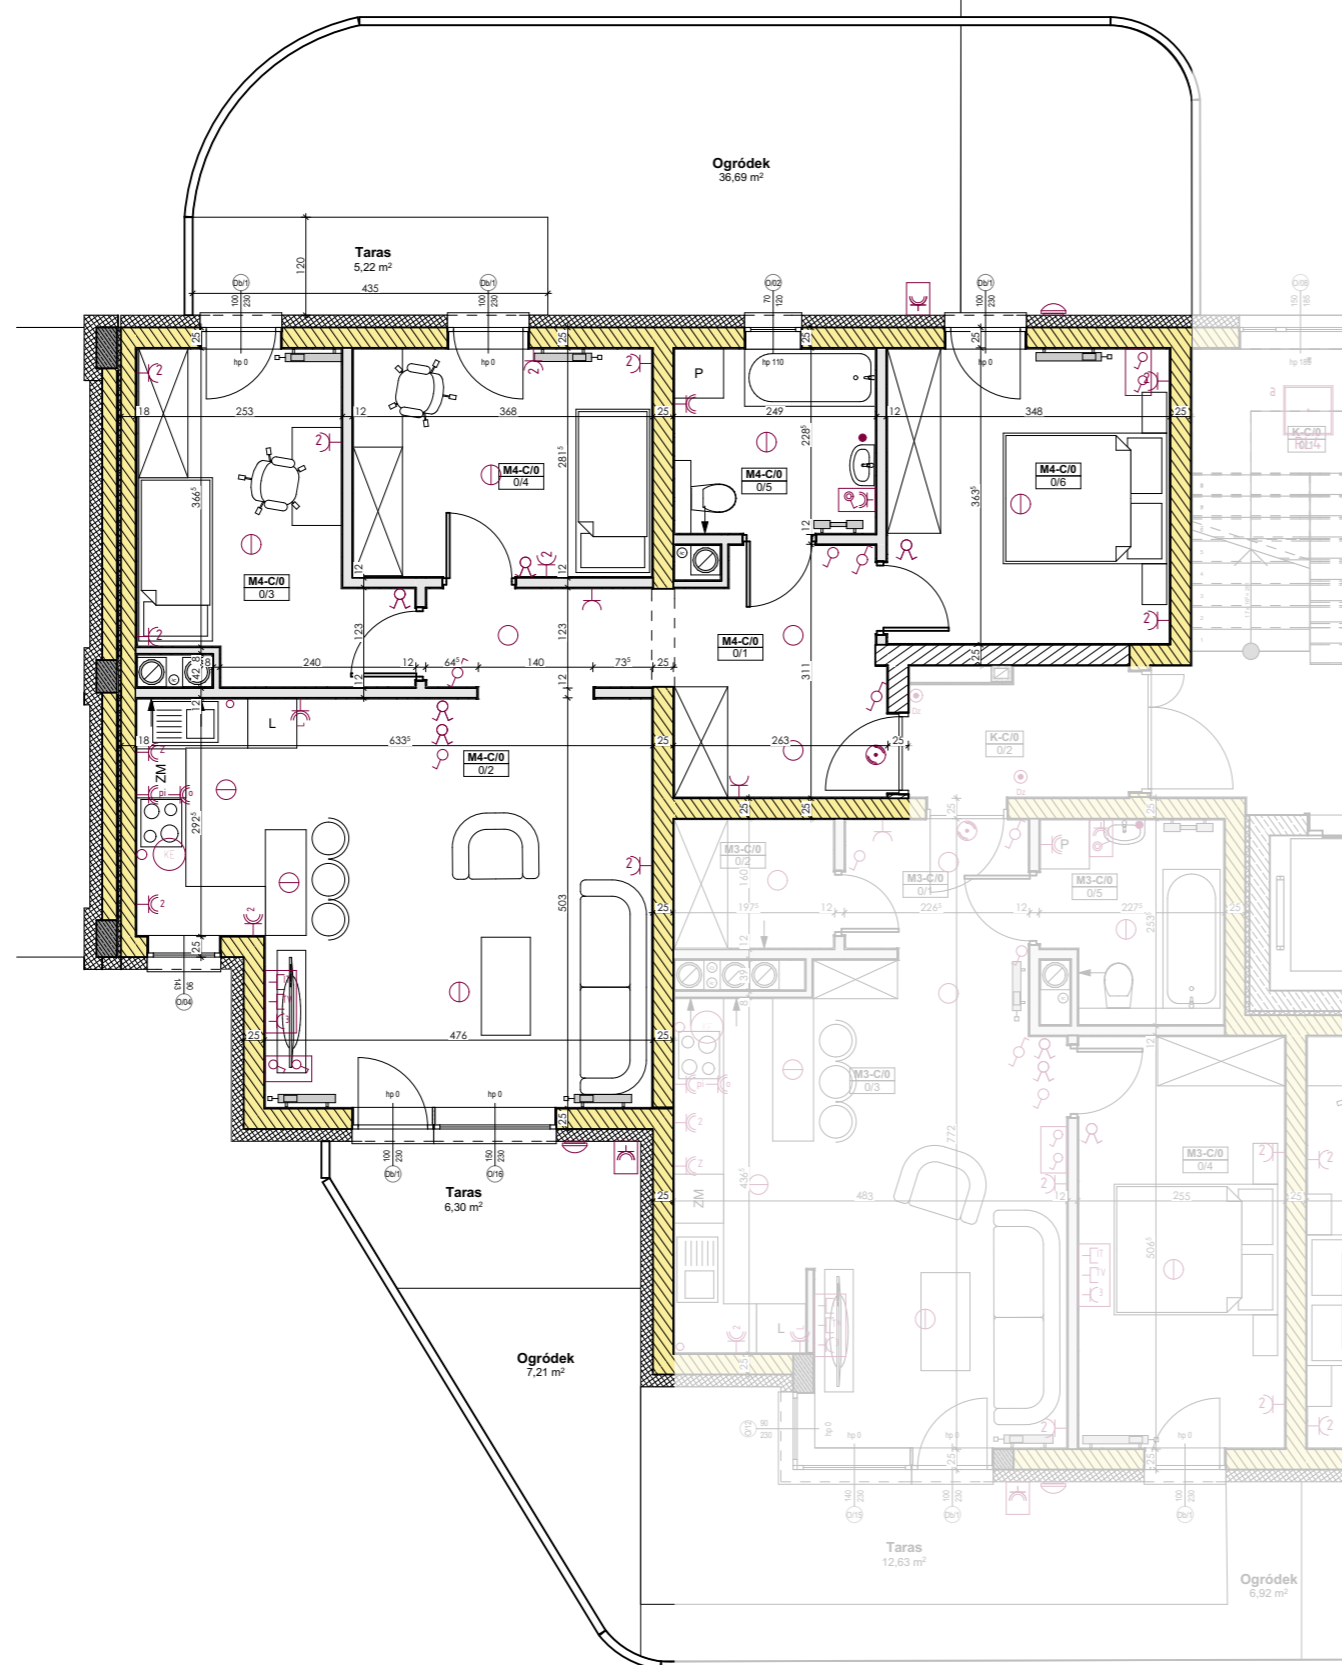

### Legenda:

- Ściana działowa - możliwości aranżacyjne
- ▨ Ściana konstrukcyjna
- Łącznik jednobiegunowy
- Łącznik świecznikowy
- Łącznik schodowy
- Łącznik krzyżowy
- Wypust oświetleniowy szafek kuchennych
- Wypust oświetleniowy nad lustrem w łazience
- ⊙ Dzwonek wewnętrzny w mieszkaniu
- ⊙ Gniazdo ogólnego przeznaczenia
- ⊙ 2xGniazdo ogólnego przeznaczenia
- ⊙ Wypust 400V do zasilania kuchni elektrycznej
- ⊙ Wypust oświetleniowy na suficie
- ⊙ Oświetlenie balkonów

Wymiary pomieszczeń podano do stanu surowego ścian (bez wykończenia np. tynk, glazura, itp.), powierzchnie pomieszczeń podano w stanie wykończonym, wg normy PN-ISO-9836:1997, zgodnie z projektem budowlanym. Podczas realizacji obiektu mogą wystąpić różnice wymiarów, powierzchni oraz usytuowania obiektów. Aranżacje przedstawione na rysunkach są przykładowe. Wizualizacje nie stanowią projektu elewacji, mają charakter poglądowy.



www.rezydencjaklonowa.pl  
biuro@rezydencjaklonowa.pl  
tel. 787 808 877



## Mieszkanie M4-C/0


### Powierzchnia mieszkania

0/1	Komunikacja	11,29
0/2	Salon z aneksem kuchennym	28,20
0/3	Pokój	10,91
0/4	Pokój	10,17
0/5	Łazienka	5,54
0/6	Pokój	12,44
		<b>78,55 m<sup>2</sup></b>

### Balkony/Taras

O/1	Ogródek	7,21
O/2	Ogródek	36,69
T/1	Taras	6,30
T/2	Taras	5,22
		<b>55,42 m<sup>2</sup></b>

### Lokalizacja

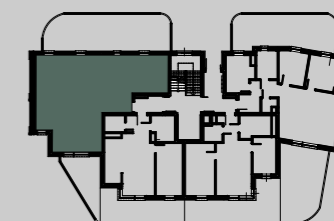

INWESTYCJE BUD

Inwestor

Projektant

**MAX**  
Pracownia Projektowa MAX