


ZP5-E/0

PARTER KLATKA E

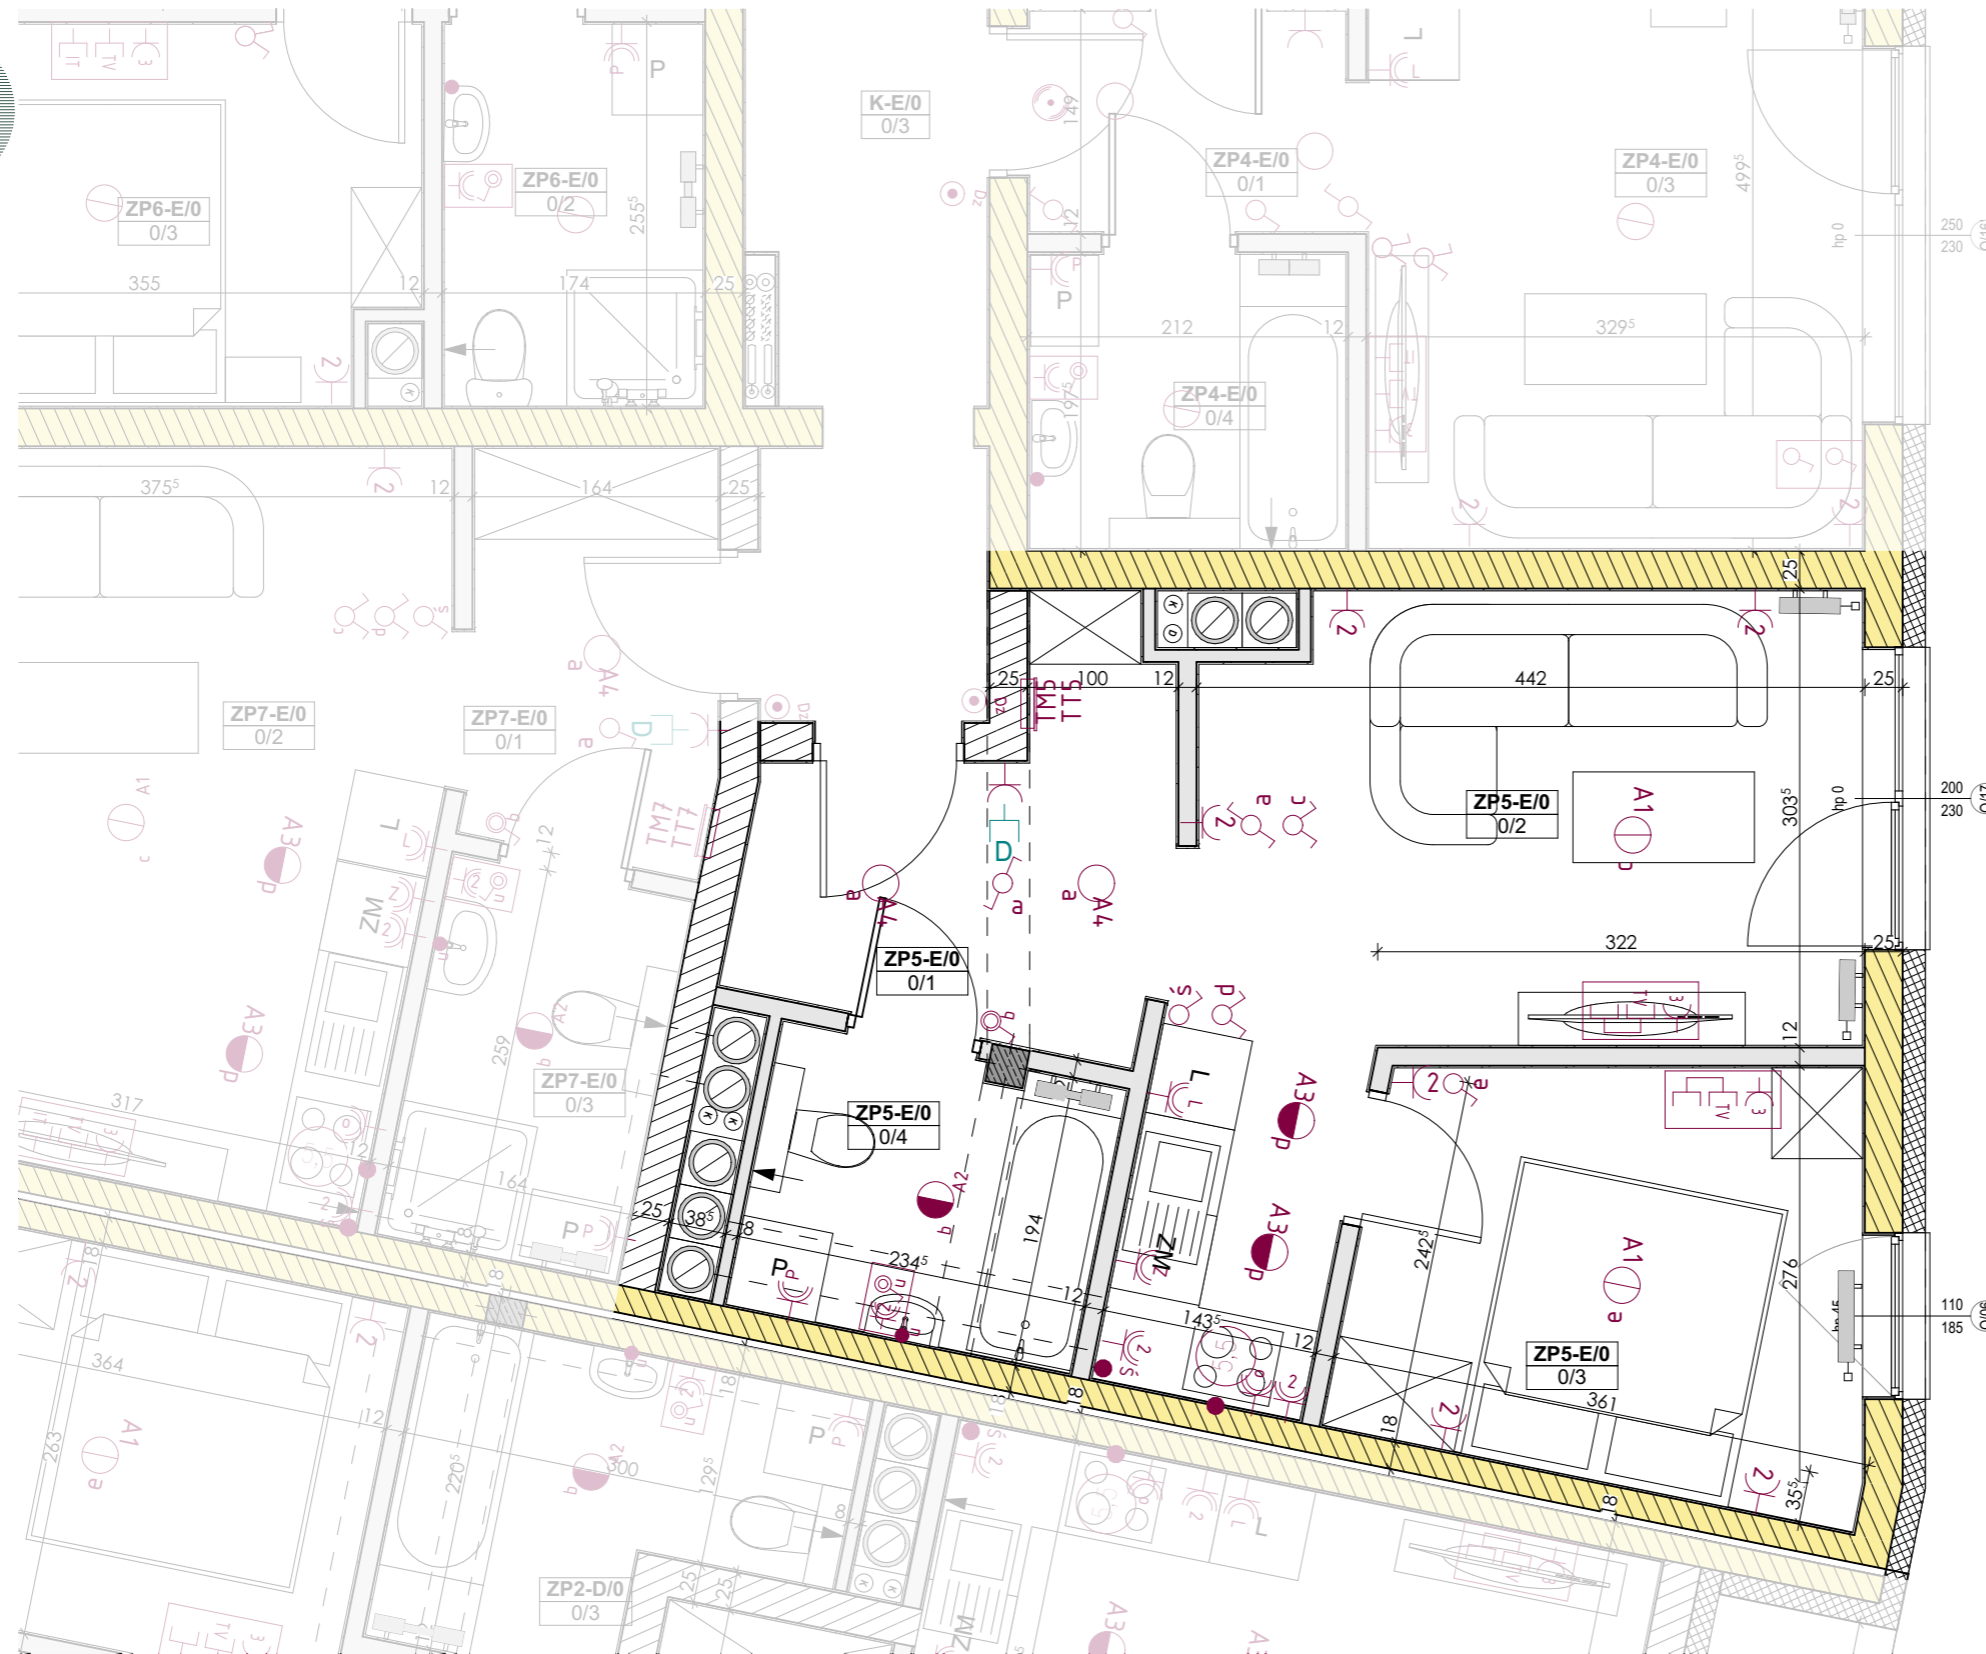

Legenda:

- Ściana działowa - możliwości aranżacyjne
- Ściana konstrukcyjna
- Łącznik jednobiegunowy
- Łącznik świecznikowy
- Łącznik schodowy
- Łącznik krzyżowy
- Wypust oświetleniowy szafek kuchennych
- Wypust oświetleniowy nad lustrem w łazience
- Dzwonek wewnętrzny w mieszkaniu
- Gniazdo ogólnego przeznaczenia
- 2xGniazdo ogólnego przeznaczenia
- Wypust 400V do zasilania kuchni elektrycznej
- Wypust oświetleniowy na suficie
- Oświetlenie balkonów

Wymiary pomieszczeń podano do stanu surowego ścian (bez wykończenia np. tynk, glazura, itp.), powierzchnie pomieszczeń podano w stanie wykończonym, wg normy PN-ISO-9836:1997, zgodnie z projektem budowlanym. Podczas realizacji obiektu mogą wystąpić różnice wymiarów, powierzchni oraz usytuowania obiektów. Aranżacje przedstawione na rysunkach są przykładowe. Wizualizacje nie stanowią projektu elewacji, mają charakter poglądowy.



www.rezydencjaklonowa.pl
biuro@rezydencjaklonowa.pl
tel. 787 808 877




ZP5-E/0

Powierzchnia mieszkania

Identyfikator	Opis pomieszczenia	Powierzchnia (m ²)
0/1	Komunikacja	5,91
0/2	Salon z aneksem kuchennym	16,35
0/3	Pokój	9,15
0/4	Łazienka	4,38
		35,79 m²

Lokalizacja

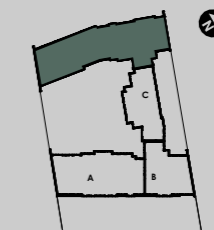

KOMPLEX
INWESTYCJE BUD

Inwestor

Projektant

MAX
Pracownia Projektowa MAX